

# Commune de MIREBEAU

Terrain cadastré: lieu-dit " L'Aumônerie ", section AP


## Lotissement " L'Aumônerie "

Permis d'aménager n°PA 086 160 11 N0002 du 18 août 2011

### PLAN DE PIQUETAGE DES ZONES D'IMPLANTATION

Echelle: 1/1000

- Légende :**
- borne existante
  - borne nouvelle
  - accès imposé
  - emprise de la zone d'implantation
  - piquet implanté le 10/06/2013

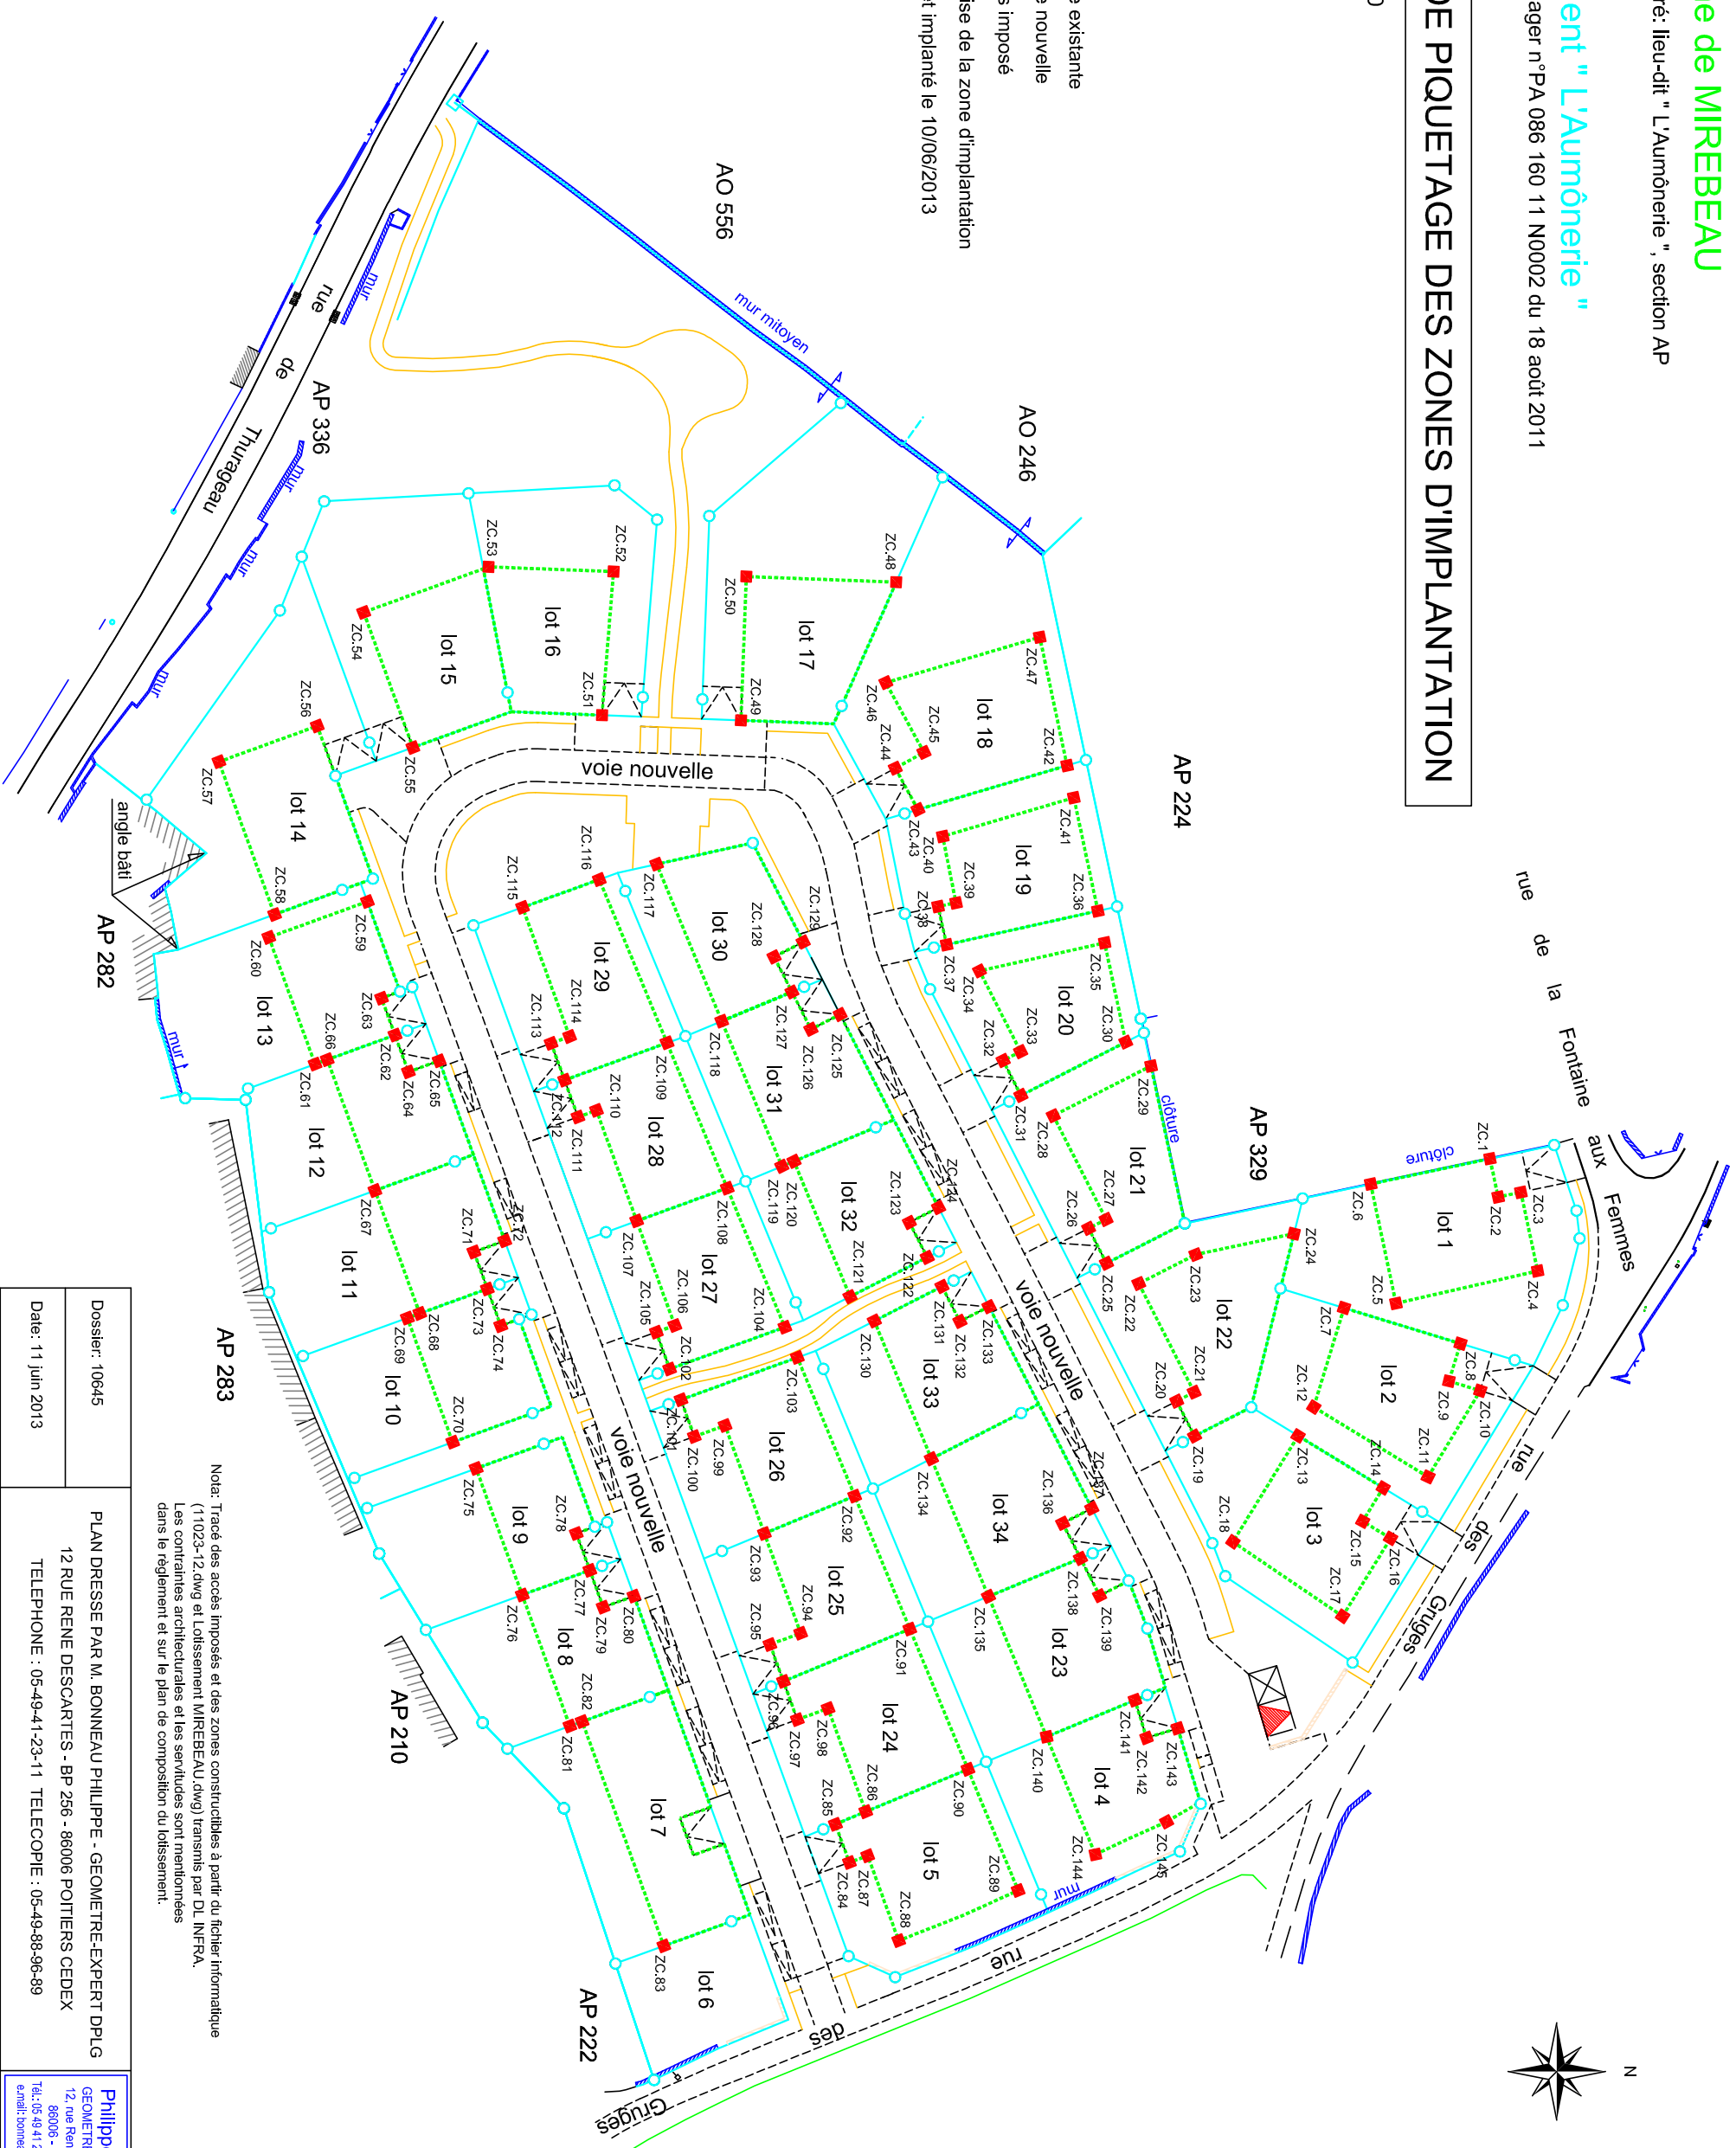

Nota: Tracé des accès imposés et des zones constructibles à partir du fichier informatique (11023-12.dwg et Lotissement MIREBEAU.dwg) transmis par DL INFRA.  
Les contraintes architecturales et les servitudes sont mentionnées dans le règlement et sur le plan de composition du lotissement.

Dossier: 10645	Philippe BONNEAU GEOMETRE-EXPERT FONCIER 12, rue René Descartes - BP 256 86006 - POITIERS Cedex Tel.: 05 49 41 23 11 - Fax: 05 49 88 96 89 e.mail: bonneau.philippe@wanadoo.fr
Date: 11 juin 2013	
PLAN DRESSE PAR M. BONNEAU PHILIPPE - GEOMETRE-EXPERT DPLG 12 RUE RENE DESCARTES - BP 256 - 86006 POITIERS CEDEX TELEPHONE : 05-49-41-23-11 TELECOPIE : 05-49-88-96-89	