

# Commune de MIREBEAU

Terrain cadastré: lieu-dit " L'Aumônerie ", section AP

## Lotissement " L'Aumônerie "


Permis d'aménager n°PA 086 160 11 N0002 du 18 août 2011



### PLAN DE PIQUETAGE DES ZONES D'IMPLANTATION

Echelle: 1/1000

- Légende :**
- borne existante
  - borne nouvelle
  - accès imposé
  - ▭ emprise de la zone d'implantation
  - piquet implanté le 10/06/2013

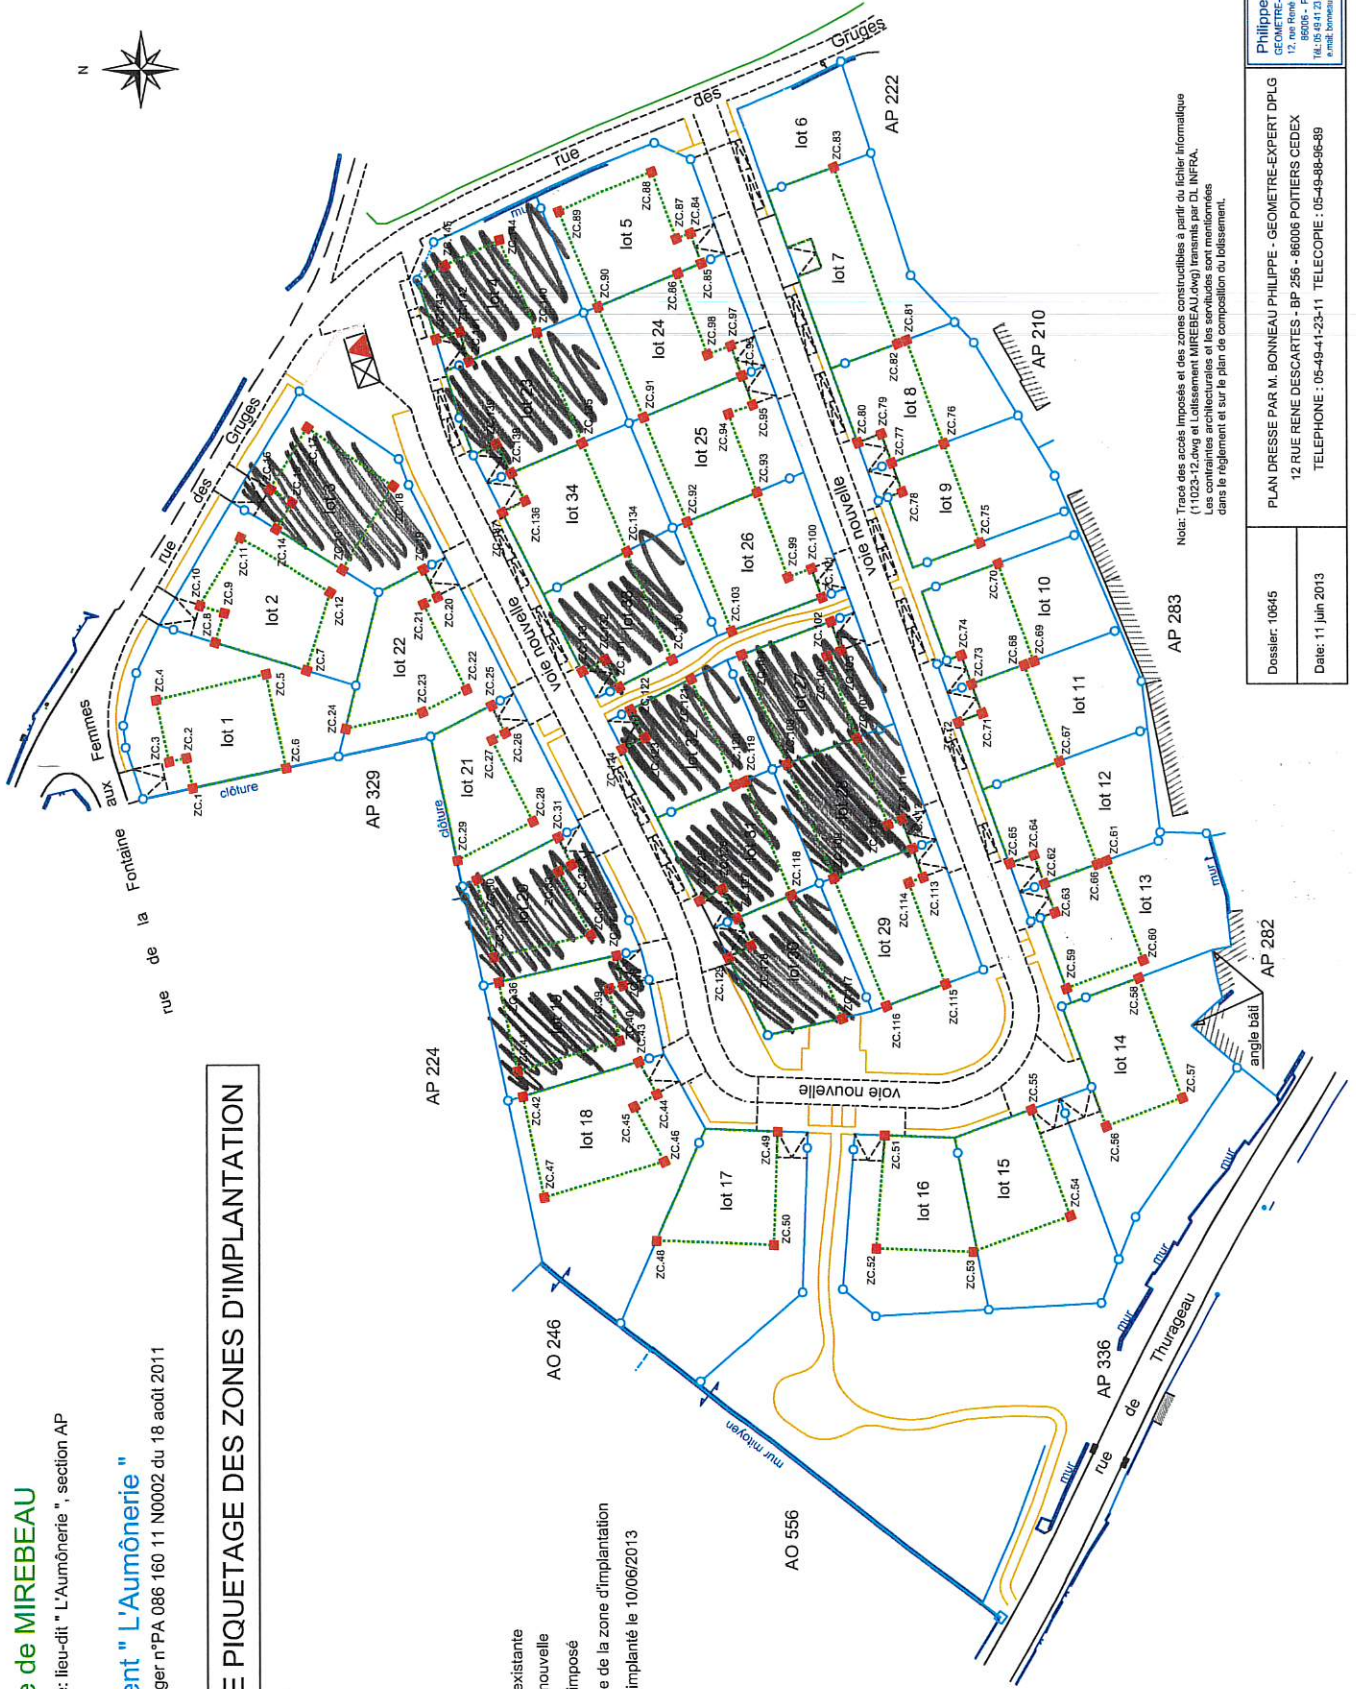

Nota: Tracé des accès imposés et des zones constructibles à partir du fichier informatique (11023-12.dwg et Lotissement MIREBEAU.dwg) transmis par D.I. INFRA.  
Les contraintes architecturales et les servitudes sont mentionnées dans le règlement et sur le plan de composition du lotissement.

<p>Philippe BONNEAU GÉOMÈTRE-EXPERT FONGER 89006 - POTIERS Cedex TEL: 05 49 41 23 11 - Fax: 05 49 48 96 89 e-mail: bonneau.philippe@wanadoo.fr</p>	
<p>PLAN DRESSE PAR M. BONNEAU PHILIPPE - GEOMETRE-EXPERT DPLG 12 RUE RENE DESCARTES - BP 256 - 86006 POTIERS CEDEX TELEPHONE : 05-49-41-23-11 TELECOPIE : 05-49-48-96-89</p>	
Dossier: 10645	Date: 11 juin 2013